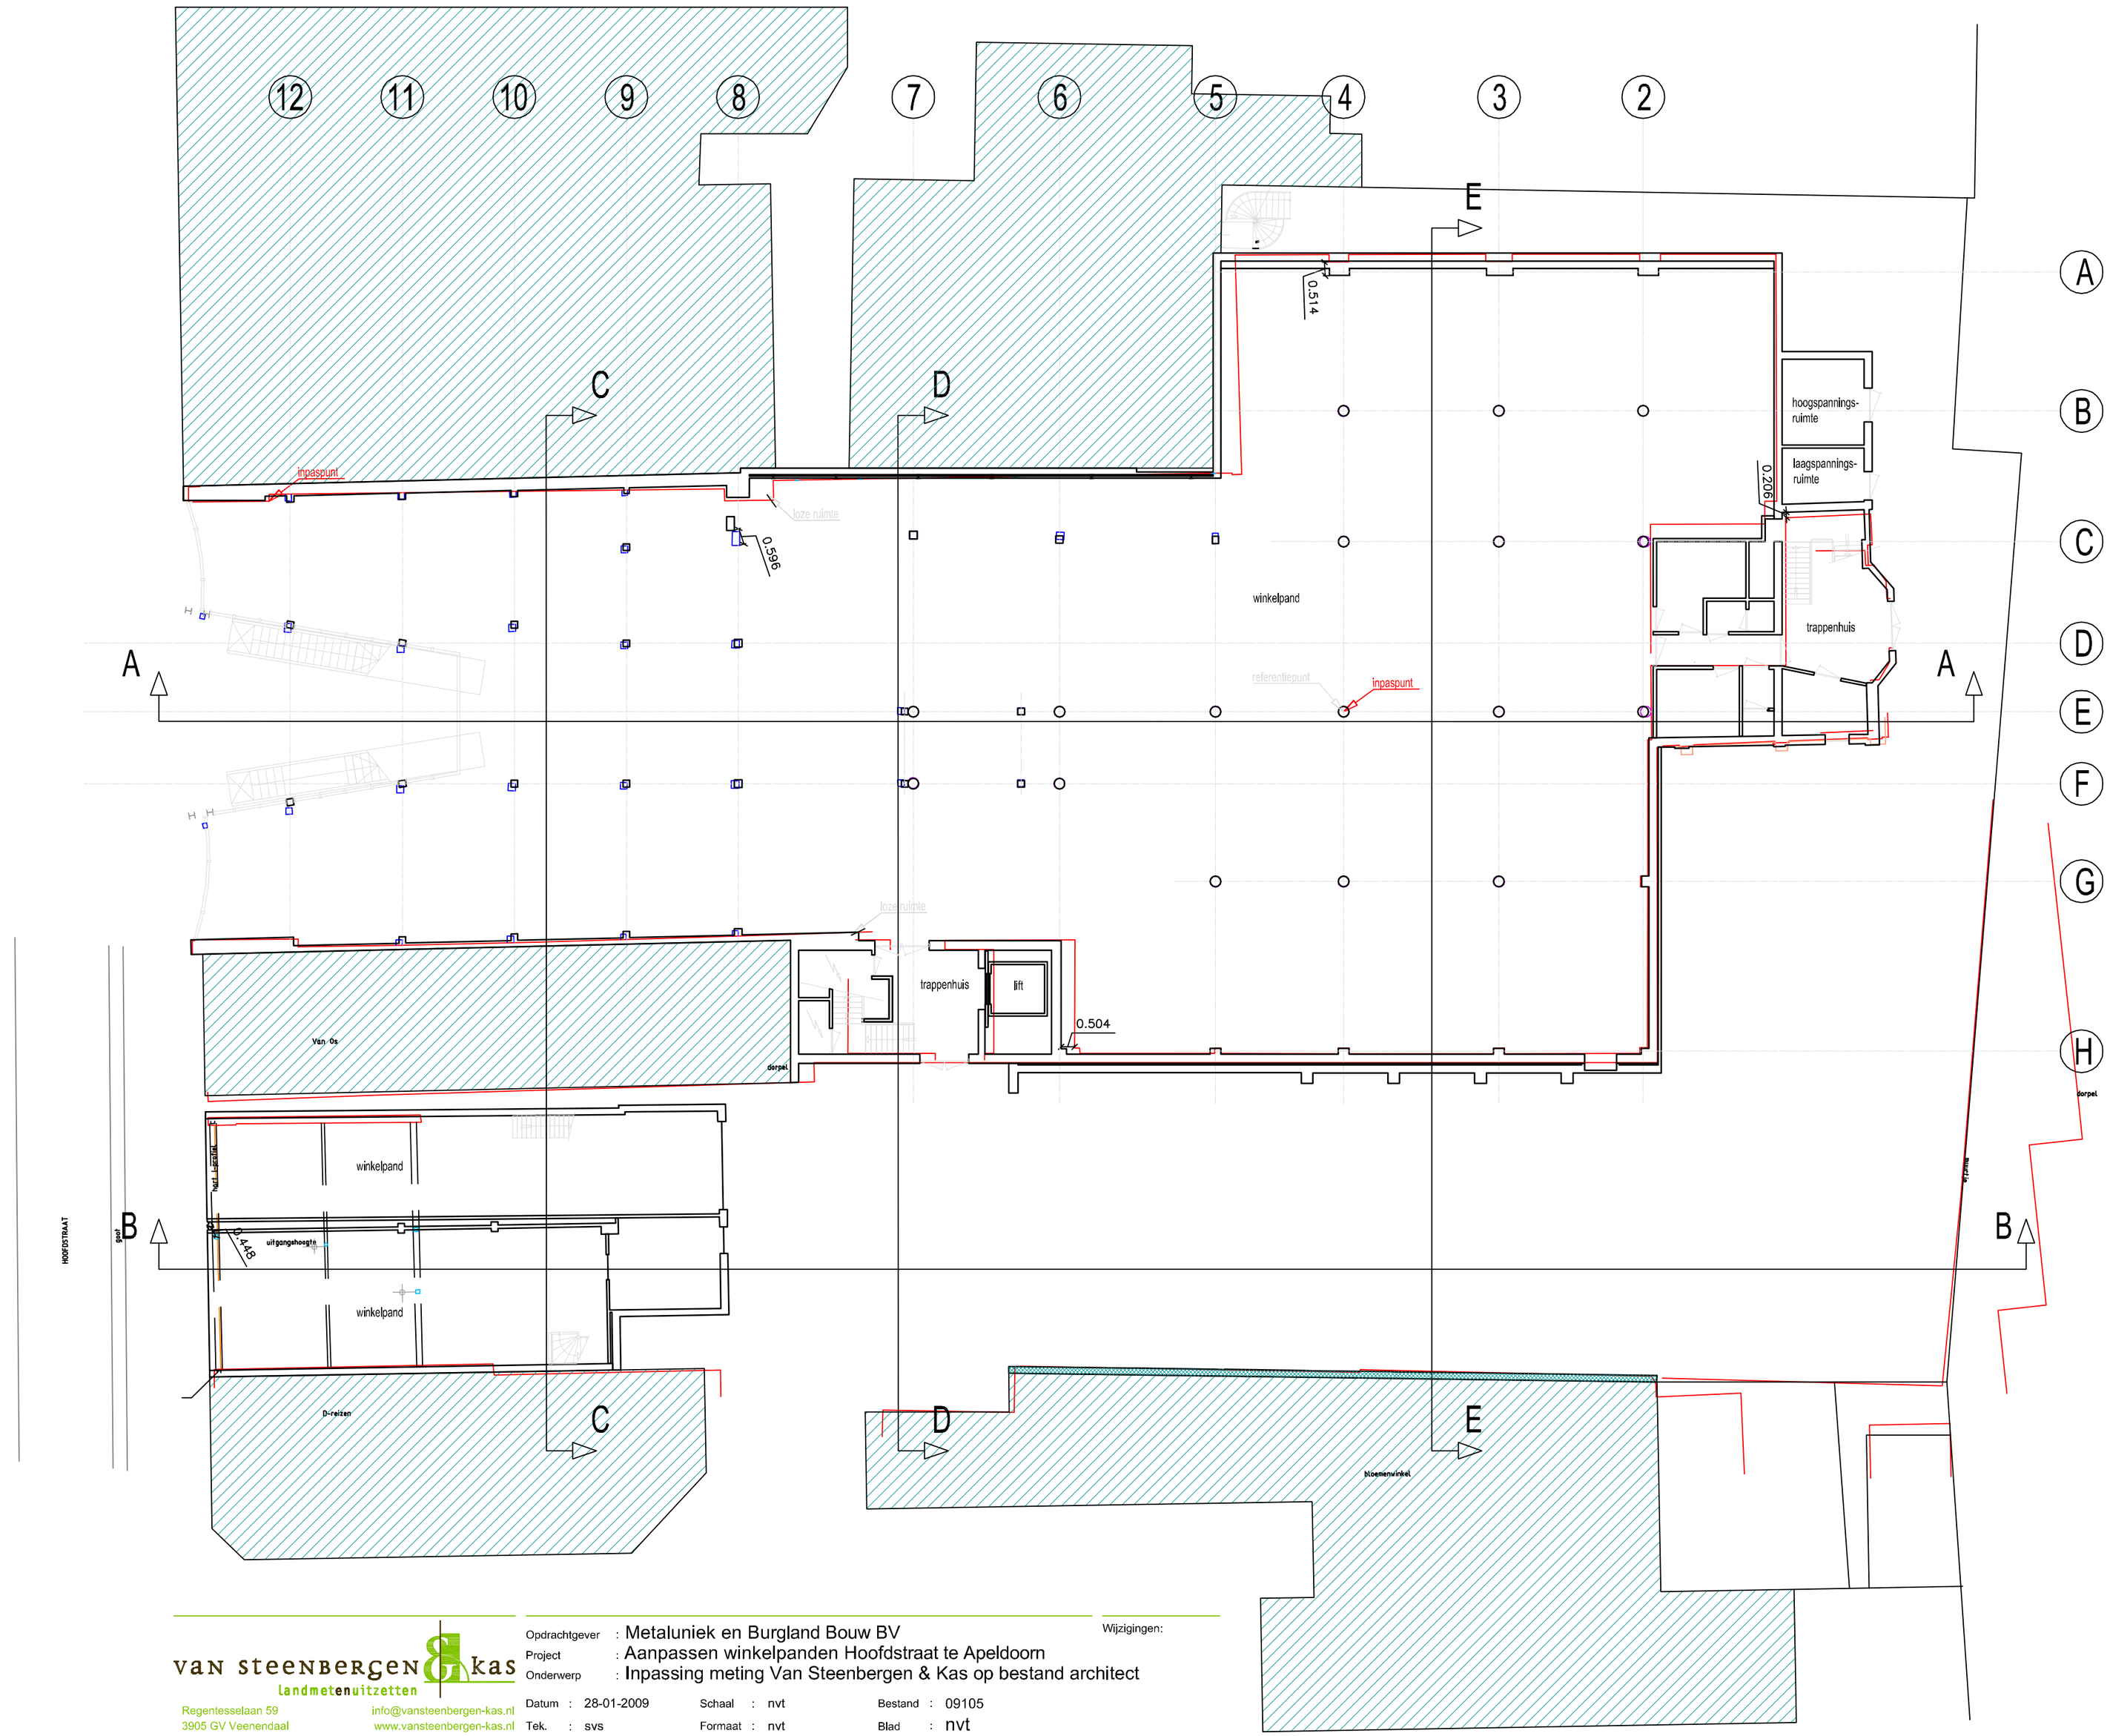

van Steenbergen & kas
landmetenuitzetten
Regentesselaan 59
3905 GV Veenendaal
info@vansteenbergen-kas.nl
www.vansteenbergen-kas.nl

Opdrachtgever : Metaluniek en Burgland Bouw BV
Project : Aanpassen winkelpanden Hoofdstraat te Apeldoorn
Onderwerp : Inpassing meting Van Steenbergen & Kas op bestand architect

Datum : 28-01-2009 Schaal : nvt Bestand : 09105
Tek. : svs Formaat : nvt Blad : nvt

Wijzigingen:

PDF Created with deskPDF PDF Writer - Trial :: http://www.docudesk.com